Andromeda - PŘÍSTAVBA DOMU PRO SENIORY

SITUACE STAVBY / M 1 : 200

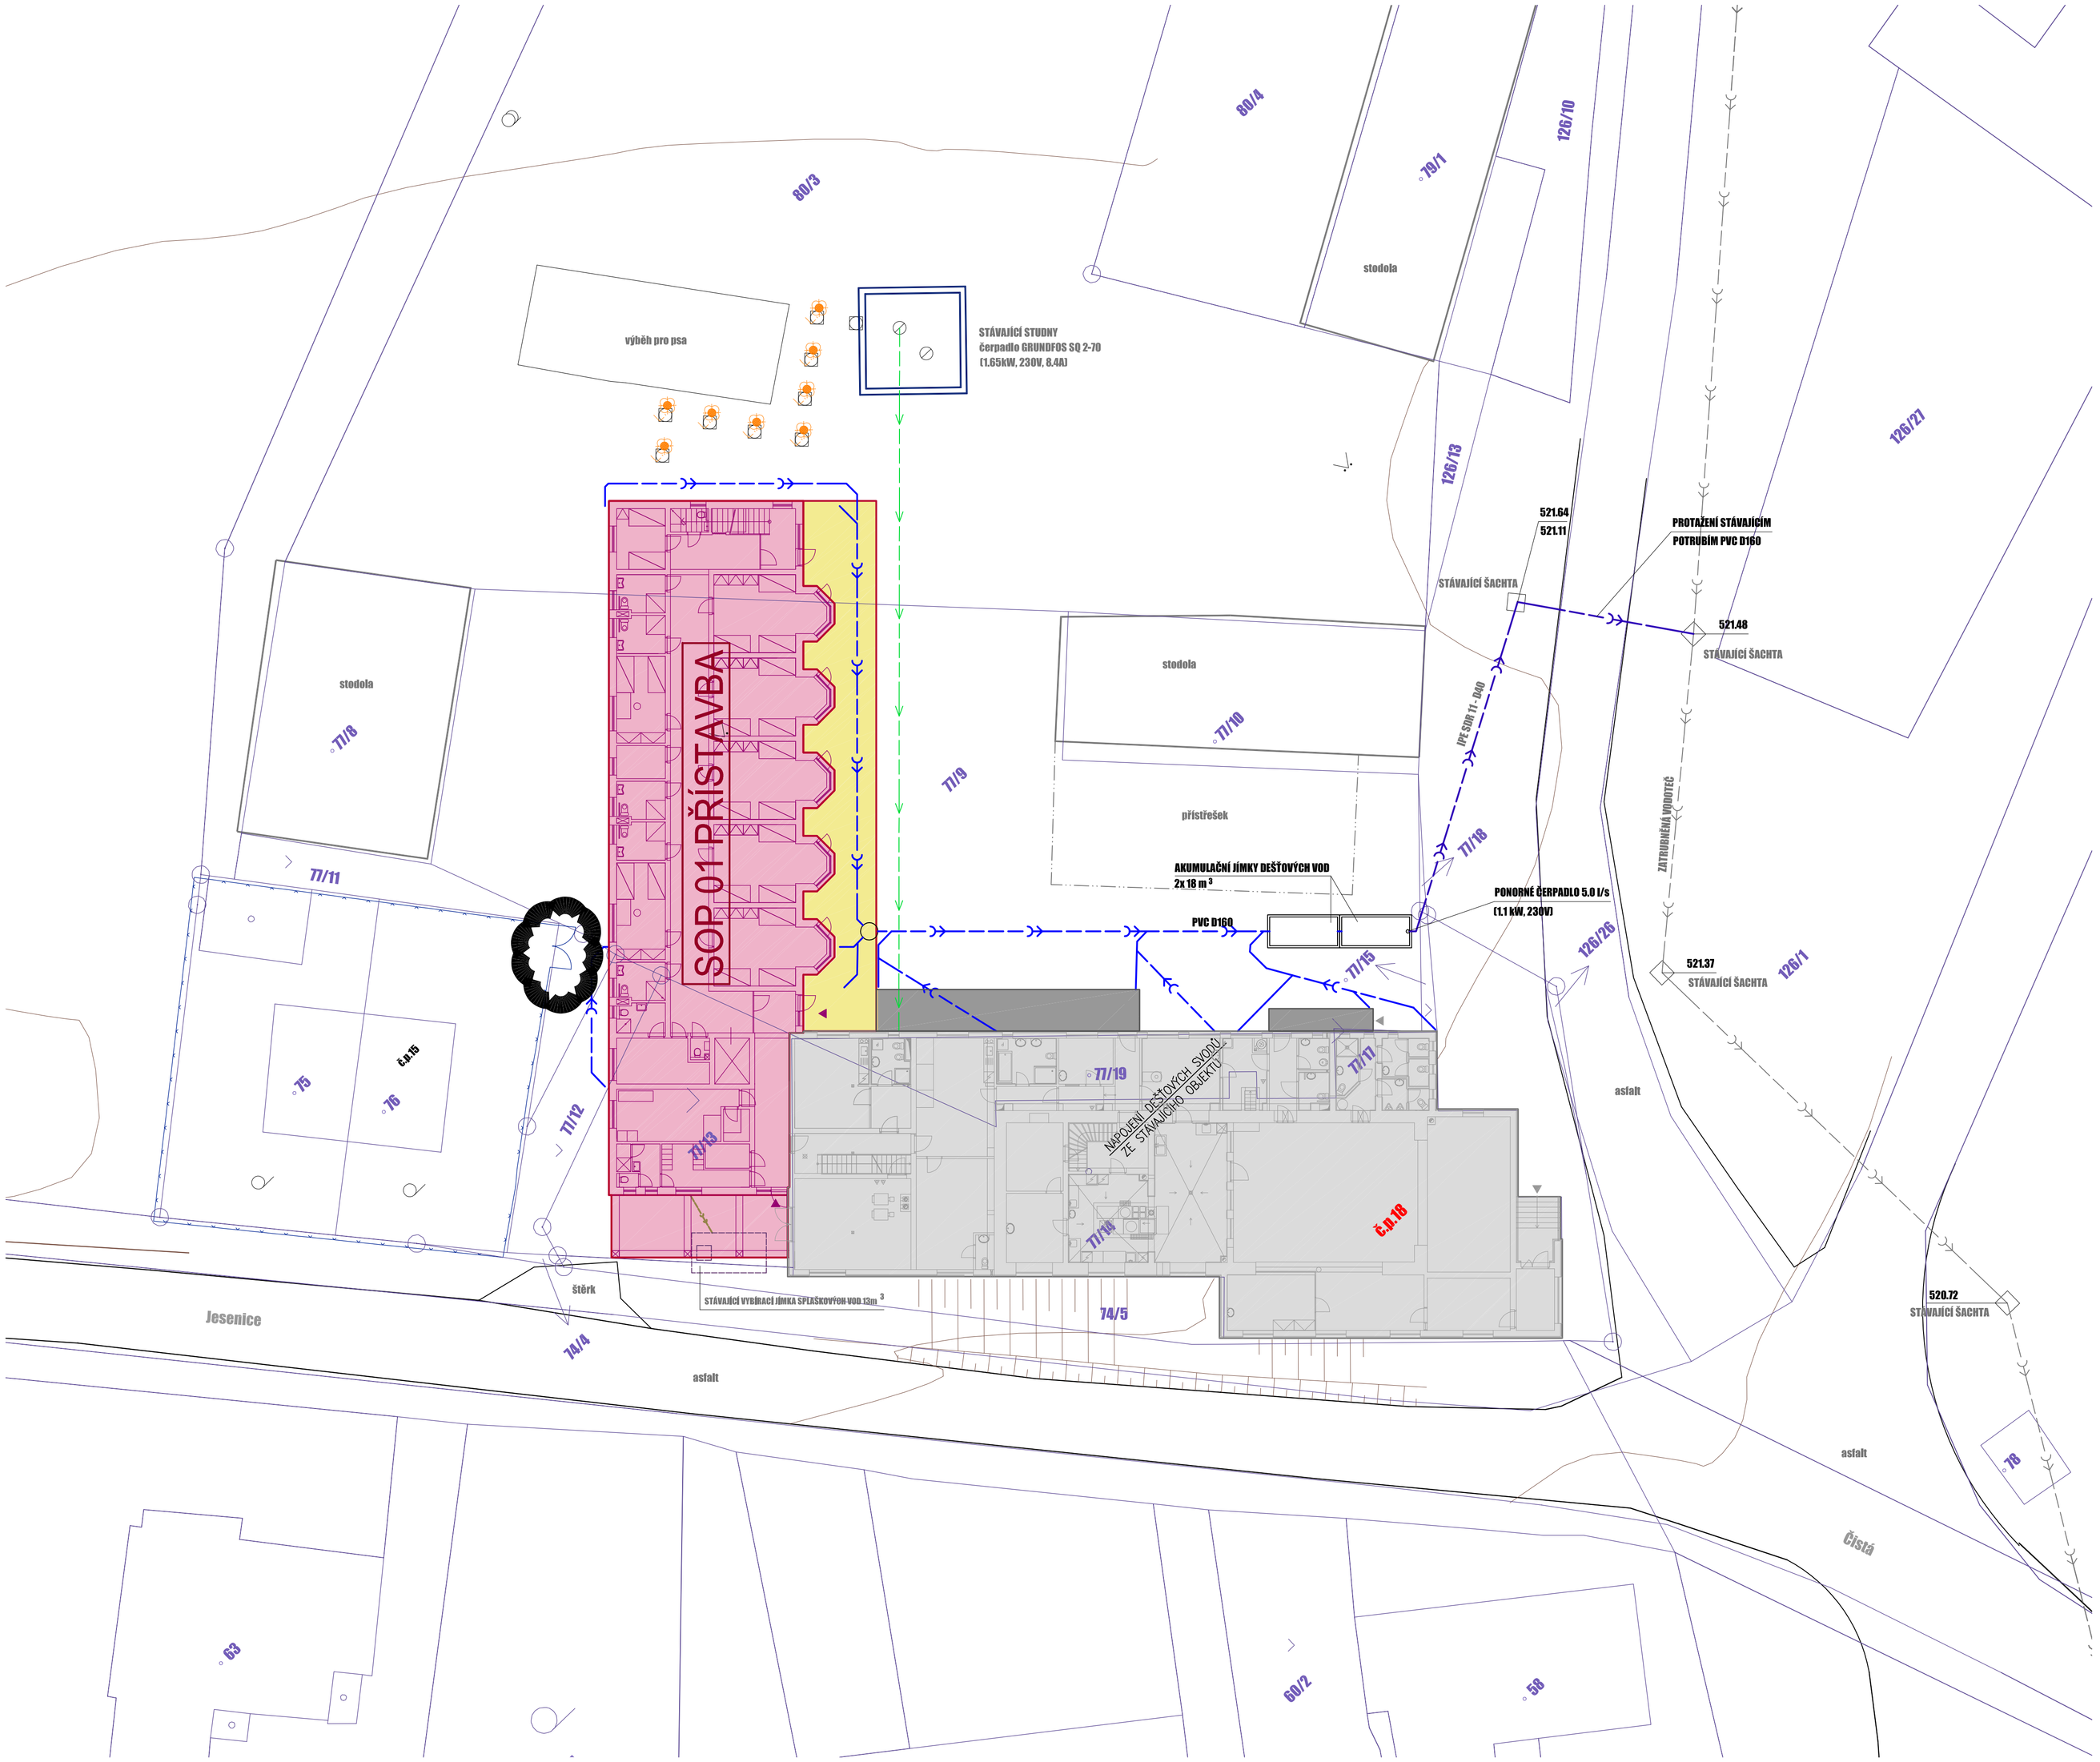

DOTČENÉ POZEMKY

PARCELA ČÍSLO	VLASTNÍK POZEMKU	DRUH POZEMKU	POZNÁMKA
74/5	Petříčková Lenka, třída Legií 565/25, Kralupy nad Vltavou, Lobeček, 278 01	ostatní plocha	žádná omezení
77/9	Petrák Ota, Velká Chmelištná 18, Velká Chmelištná, 270 34; Petříčková Lenka, třída Legií 565/25, Kralupy nad Vltavou, Lobeček, 278 01; Šmoldasová Vendula, Topolová 1067, Nové Strašecí, 271 01	zastavěná plocha a nádvoří	žádná omezení
77/12	Petříčková Lenka, třída Legií 565/25, Kralupy nad Vltavou, Lobeček, 278 01	zastavěná plocha a nádvoří	žádná omezení
77/13	Petříčková Lenka, třída Legií 565/25, Kralupy nad Vltavou, Lobeček, 278 01	zastavěná plocha a nádvoří	žádná omezení
80/3	Petříčková Lenka, třída Legií 565/25, Kralupy nad Vltavou, Lobeček, 278 01	ostatní plocha	žádná omezení

SOUSEDNÍ POZEMKY

PARCELA ČÍSLO		DRUH POZEMKU	POZNÁMKA
74/3	Obec Velká Chmelištná, Velká Chmelištná, 270 34	ostatní plocha	žádná omezení
74/4	Petříčková Lenka, třída Legií 565/25, Kralupy nad Vltavou, Lobeček, 278 01	ostatní plocha	žádná omezení
76	Kutilková Marie, Komořanská 3116/2, Most, 434 01	zastavěná plocha a nádvoří	žádná omezení
77/8	Petříčková Lenka, třída Legií 565/25, Kralupy nad Vltavou, Lobeček, 278 01	zastavěná plocha a nádvoří	žádná omezení
77/10	Petříčková Lenka, třída Legií 565/25, Kralupy nad Vltavou, Lobeček, 278 01	zastavěná plocha a nádvoří	žádná omezení
77/11	Petříčková Lenka, třída Legií 565/25, Kralupy nad Vltavou, Lobeček, 278 01	zastavěná plocha a nádvoří	žádná omezení
77/14	Petříčková Lenka, třída Legií 565/25, Kralupy nad Vltavou, Lobeček, 278 01	zastavěná plocha a nádvoří	žádná omezení
77/15	Petříčková Lenka, třída Legií 565/25, Kralupy nad Vltavou, Lobeček, 278 01	zastavěná plocha a nádvoří	žádná omezení
77/17	Petříčková Lenka, třída Legií 565/25, Kralupy nad Vltavou, Lobeček, 278 01	zastavěná plocha a nádvoří	žádná omezení
77/18	Obec Velká Chmelištná, Velká Chmelištná, 270 34	zastavěná plocha a nádvoří	žádná omezení
77/19	Petrák Ota, Velká Chmelištná 18, Velká Chmelištná, 270 34; Petříčková Lenka, třída Legií 565/25, Kralupy nad Vltavou, Lobeček, 278 01; Šmoldasová Vendula, Topolová 1067, Nové Strašecí, 271 01	zastavěná plocha a nádvoří	žádná omezení
79/1	Pavlát Petr, Výpadová 277/11, Praha, Radotín, 153 00	zastavěná plocha a nádvoří	Nařízení exekuce Zástavní právo exekutorské
80/4	Petříčková Lenka, třída Legií 565/25, Kralupy nad Vltavou, Lobeček, 278 01	ostatní plocha	žádná omezení
81	Šmíd Jaroslav, V Jamce 2306, Rakovník, Rakovník II, 269 01 Šmíd Jiří, Vosykova 463, Řevničov, 270 54 Šmíd Josef, Hrdražní 1048, Nové Strašecí, 271 01 Zelenková Vlasta, Hájecká 175, Červený Újezd, 273 51	zastavěná plocha a nádvoří	žádná omezení
82	Obec Velká Chmelištná, Velká Chmelištná, 270 34	ostatní plocha	žádná omezení
126/1	Obec Velká Chmelištná, Velká Chmelištná, 270 34	ostatní plocha	žádná omezení
126/13	Petříčková Lenka, třída Legií 565/25, Kralupy nad Vltavou, Lobeček, 278 01	ostatní plocha	žádná omezení

LEGENDA ZNAČENÍ

- NAVRHOVANÁ PŘÍSTAVBA DOMU PRO SENIORY
- STÁVAJÍCÍ OBJEKT
- NAVRHOVANÁ ZPEVNĚNÁ PLOCHA
- STÁVAJÍCÍ ZPEVNĚNÉ PLOCHY
- HRANICE POZEMKŮ
- SPLAŠKOVÁ KANALIZACE GRAVITAČNÍ
- DEŠŤOVÁ KANALIZACE TLAKOVÁ
- DEŠŤOVÁ KANALIZACE GRAVITAČNÍ
- STÁVAJÍCÍ VODOVOD
- STÁVAJÍCÍ VODOVOD

POZNÁMKA :

Polohu podzemních vedení nelze vytyčovat odměřováním ze situace (zákres sítí je informativní). Před zahájením zemních prací je nutno jednotlivá vedení nechat vytyčit příslušným správcem a ochránit je proti případnému poškození.

SOUŘADNICOVÝ SYSTÉM: JTSK

±0,000 = SOUSEDNÍ STÁVAJÍCÍ OBJEKT

Číslo revize	Předmět revize	Datum	Jméno	Podpis
03				
02				
01				
00				

Andromeda

Společenství Andromeda o.s.
Velká Chmelištná č. 18, 270 34 Čistá
Autoři návrhu: A.J. Krystof a D. Traub

EGP INVEST, spol. s r. o.
Antonína Dvořáka 1707, 688 01 Uherský Brod

DIVIZE: 2000	ČÍSLO ZAKÁZKY: 32-1217-50-001	SKARTAČNÍ ZNAK: 2021	
NÁZEV ZAKÁZKY: Andromeda - Přístavba domu pro seniory	OBJEKT / PS	STUPEŇ: UR + SP	VÝTISK ČÍSLO
NÁZEV VÝKRESU: C Situace stavby			POŘADOVÉ ČÍSLO VÝKRESU: 001
SITUACE STAVBY			
VYPRACOVAL: Ing. Malíková		FORMÁT: A 1 / 8 x A4	MĚŘÍTKO: 1:200
PROJEKTANT: Ing. Malíková	SCHVÁLIL: Ing. Benešík		
VED. PROJEKTANT: Ing. Oubram	HL. INŽ. PROJEKTU: Ing. Oubram	DATUM: 06/2011	ARCHIVNÍ ČÍSLO: EGPI - 2 - 110 223 / REVIZE: 00

A1 8A4 594x841